

ROMÂNIA
JUDEȚUL DOLJ
CONSILIUL LOCAL AL COMUNEI CIUPERCENII NOI

HOTĂRÂRE

privind includerea în domeniul public al comunei Ciupercenii Noi a suprafeței de 742.963 mp teren în vederea intabulării și înscrierii cu caracter definitiv a dreptului de proprietate în evidențele de cadastru și carte funciară

Consiliul local al comunei Ciupercenii Noi, județul Dolj, întrunit în ședința ordinară din data de 13.02.2025;

Având în vedere :

- referatul de aprobare al Primarului com.Ciupercenii Noi, înregistrat sub nr. 896/07.02.2025;
- raportul comun al Compartimentului urbanism și amenajarea teritoriului, Compartimentului cadastru și agricultură, înregistrat sub nr. 897/07.02.2025;
- procesul verbal înregistrat sub nr. 833/06.02.2025
- avizele comisiilor de specialitate din cadrul Consiliului local Ciupercenii Noi,

În conformitate cu prevederile:

- Hotărârii Guvernului nr. 392/2020 privind aprobarea Normelor tehnice pentru întocmirea inventarului bunurilor care alcătuiesc domeniul public și privat al comunelor, al orașelor, al municipiilor și al județelor;
- art. 863, lit. f) din Codul civil, aprobat prin Legea nr.287/2009, cu modificările și completările ulterioare;
- art. 7 din Ordinul 600/2023 pentru aprobarea Regulamentului de recepție și înscriere în evidențele de cadastru și carte funciară, cu modificările și completările ulterioare, ale Legii nr. 7/1996 a cadastrului și publicității imobiliare, republicată, cu modificările și completările ulterioare;
- art. 286, alin. 4 și art. 287 din Ordonanța de Urgență a Guvernului nr. 57/2019 privind Codul administrativ, cu modificările și completările ulterioare;

În conformitate cu prevederile art. 129, alin. (2), lit. c), art. 139, alin. (2), art. 196, alin. (1), lit. a) din Ordonanța de Urgență a Guvernului nr. 57/2019 privind Codul administrativ, cu modificările și completările ulterioare,

HOTĂRĂȘTE:

Art.1. Se aprobă includerea în domeniul public al comunei Ciupercenii Noi a imobilelor terenuri în suprafață totală de 742.963 mp identificate în extravilan sat Ciupercenii Noi, după cum urmează:

De 1730 – 7974 mp; De 1731 – 7414 mp; De 1738 – 9260 mp; T 202, P1771 – 16373 mp;
T 202, P 1774 – 42000 mp; T 172, P 1441 – 57650 mp; T 172, P 1442 – 9837 mp;
T 174, P 1471/1 – 67050 mp; T 181, P 1561 – 45500 mp; T 189, P 1646 – 83500 mp;
T 193, P 1668/2 – 122060 mp; T 196, P 1706/2 – 10000 mp; T 196, P 1708 – 48222 mp;
T 196, P 1710 – 4615 mp; T 197, P 1717 – 10000 mp; T 198, P 1721 – 41247 mp;
T 198, P 1724 – 35121 mp; T 200, P 1712 – 10000 mp; T 200, P P1734 – 60000 mp;
T 207, P 1675 - 55140 mp,

prevăzute în planurile de amplasament anexate, în vederea înscrierii dreptului de proprietate în evidențele de cadastru și carte funciară.

Art.2. Se declară ca fiind bunuri de uz sau de interes public local, bunurile imobile cuprinse în prezenta hotărâre.

Art.3. Primarul comunei Ciupercenii Noi și compartimentele de specialitate vor aduce la îndeplinire prevederile prezentei hotărâri.

Art.4. După întabularea dreptului de proprietate, inventarul bunurilor care alcătuiesc domeniul public al comunei Ciupercenii Noi, județul Dolj va fi completat și atestat în mod corespunzător prin parcurgerea procedurilor prevăzute de HG nr. 392/2020 privind aprobarea Normelor tehnice pentru întocmirea inventarului bunurilor care alcătuiesc domeniul public și privat al comunelor, al orașelor, al municipiilor și al județelor.

Art. 5. Prezenta hotărâre se comunică Primarului comunei Ciupercenii Noi, Instituției Prefectului Județului Dolj, Compartimentului urbanism și amenajarea teritoriului, Compartimentului cadastru și agricultură, Compartimentului financiar contabil.

PREȘEDINTE,
Iacob Ștefan



Nr. 6

Contrasemnează,
Secretar general,
Macamete Marius Pichi

A handwritten signature in black ink, likely belonging to Macamete Marius Pichi, the General Secretary.


Adoptată astăzi :13.02.2025

Plan de amplasament si delimitare a imobilului

Scara 1:5000

Est-nord

Nr. cadastral	Suprafata masurata a imobilului (mp)	Adresa imobilului
	7974	Com. Ciuperceni Noi, De 1730, Jud. Dolj
Nr. Cartea Funciara		
Unitatea Administrativ-Teritoriala (UAT)		
CIUPERCENI NOI		

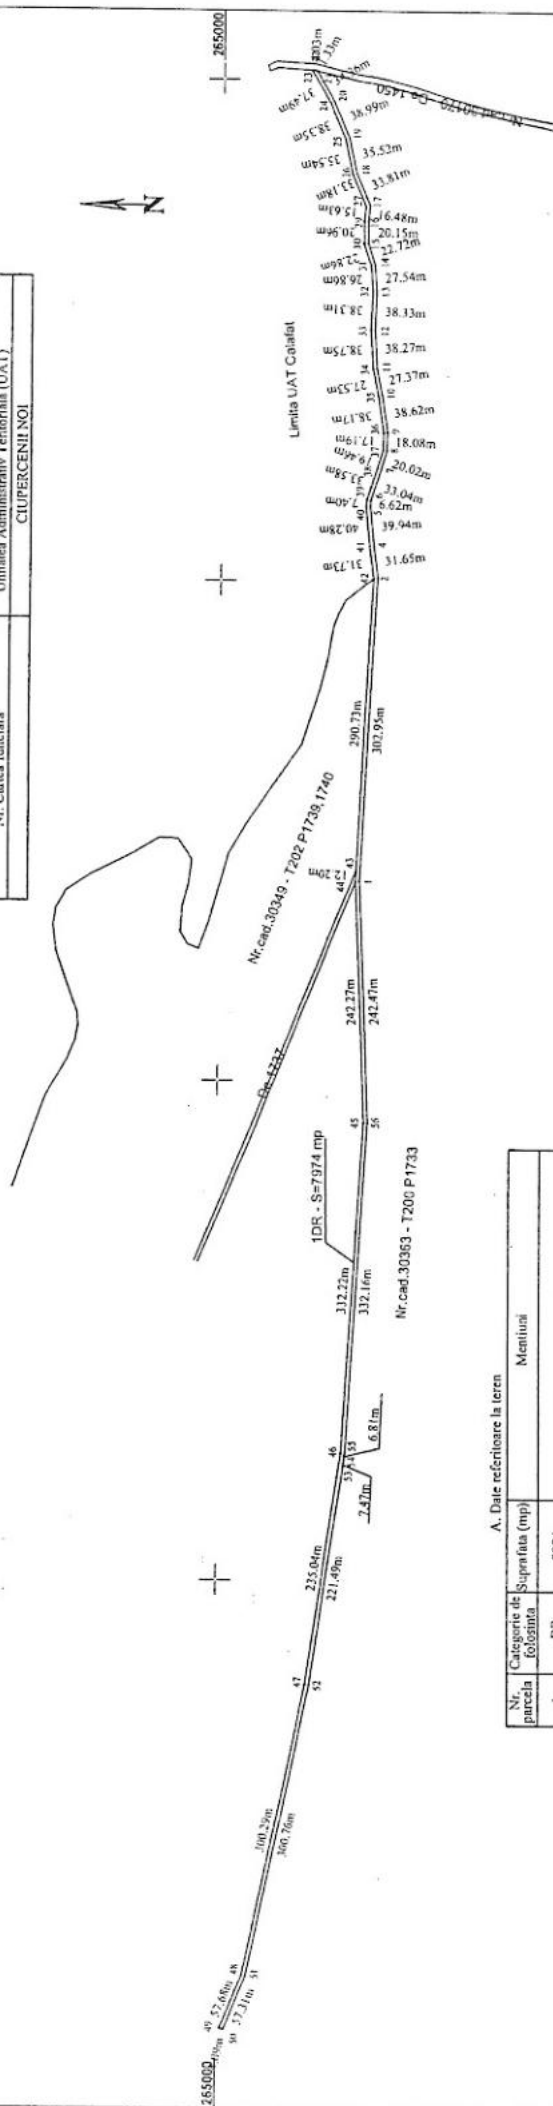

A. Date referitoare la teren

Nr. parcela	Categorie de folosinta	Suprafata (mp)	Mentii
1	DR	7974	Teren neimpregnat
Total		7974	


B. Date referitoare la constructii

Cod.	Destinatie	Suprafata construita la sol (mp)	Mentii
TOTAL			

Suprafata totala masurata a imobilului = 7974 mp	
Executant, P.I.A. SC. TOPOSURVEY SRL - CLASA I AUTORIZATIE SERIA RO-BJ Nr. 2921/2024 P.F.A. - GRESITA CONSTANTIN IRINEL - CAT. D AUTORIZATIE SERIA RO-B-F Nr. 1672/2014 Confirm executarea masuratorilor la teren, corectitudinea inlocuirii documentatiei cadastrale si corespundenta acesteia cu realitatea din teren. Semnatura si stampila Data: 02.2025 Constan tin-Irinel Gresita	Inspector, Confirm introducerea imobilului in baza de date integrate si atribuirea numarului cadastral. Semnatura si paraf Data Stampila BCPI Deputy signed by Const. Irinel Gresita Data: 02.2025 10:14:45 +0200

Plan de amplasament si delimitare a imobilului
Seara 1:5000
Extravilan

Nr. cadastral	Suprafata masurata a imobilului (mp)	Adresa imobilului
	7414	Com. Ciuperceni Noi, De 1737, Jud. Dolj
Nr. Cartea funciara		
Unitatea Administrativ Teritoriala (UAT)		
CIUPERCENII NOI		

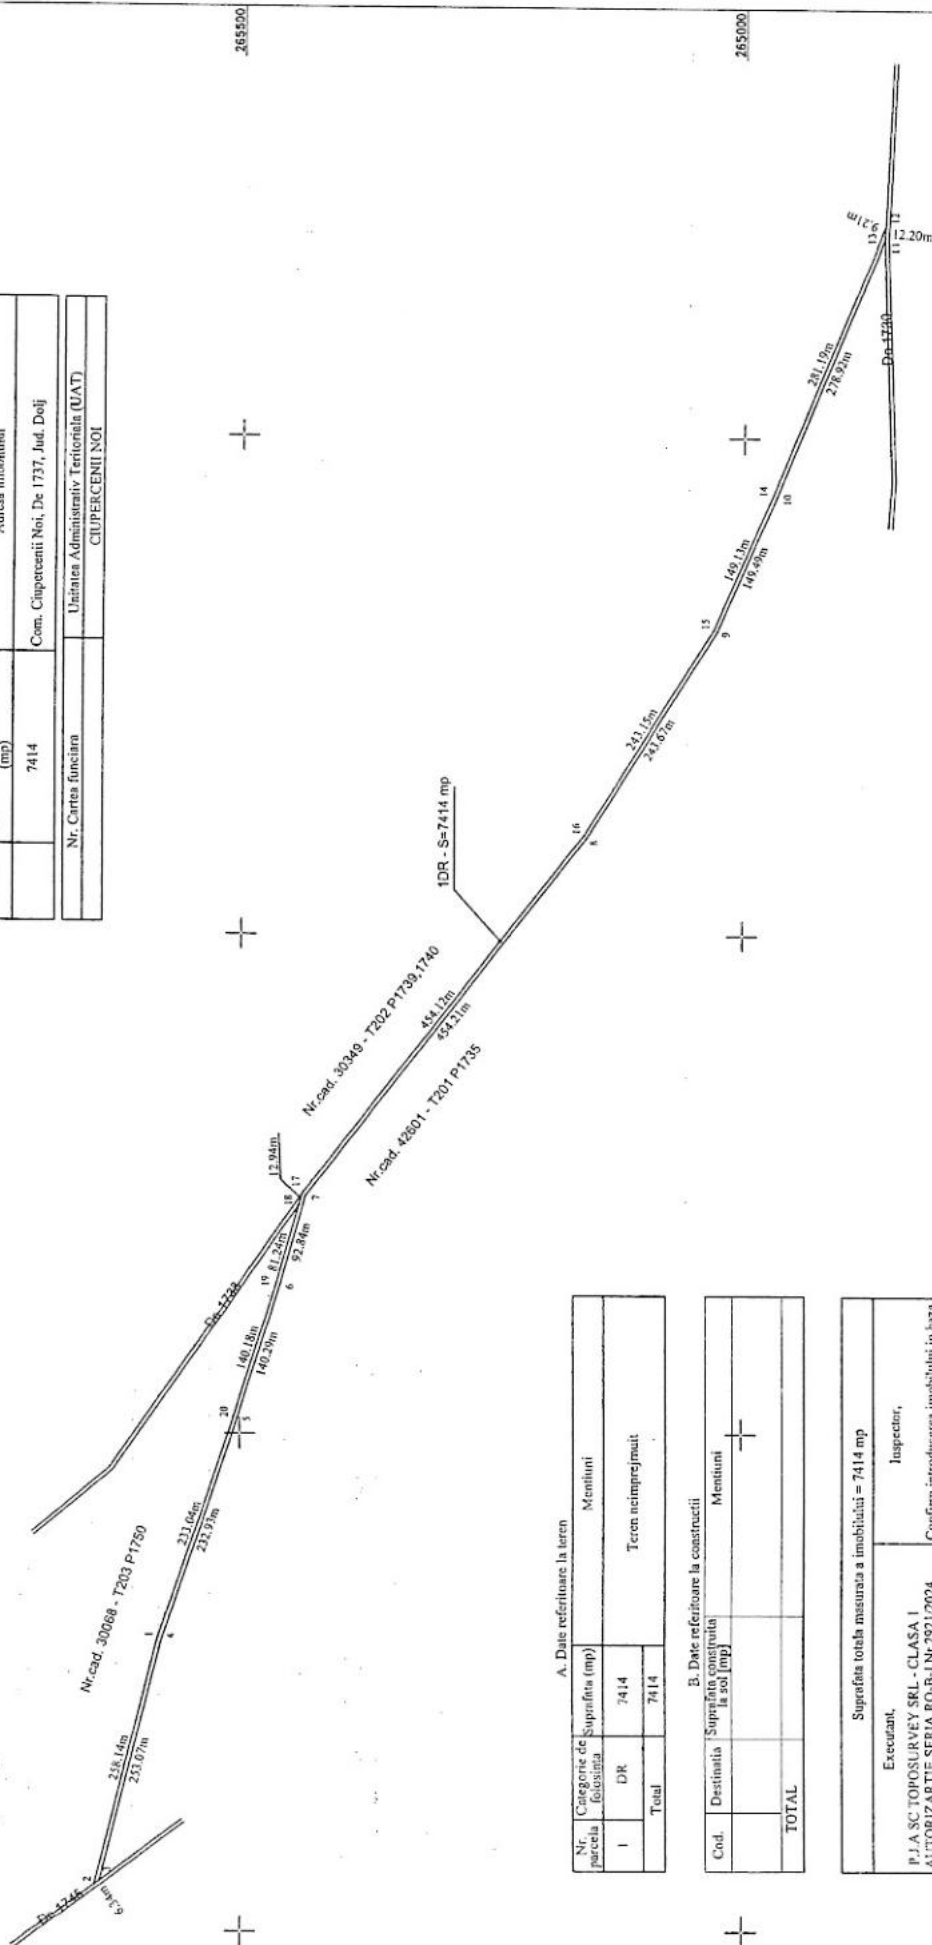

A. Date referitoare la teren


Nr. parcela	Categorie de folosinta	Suprafata (mp)	Mentii
I	DR	7414	
Total		7414	Teren neamprejuit

B. Date referitoare la constructii

Cod.	Destinatia	Suprafata construita la sol (mp)	Mentii
TOTAL			

Executant, P.J.A SC TOPOSURVEY SRL - CLASA I AUTORIZATIE SERIA RO-B-JN-2921/2024 P.F.A. - GRESITA CONSTANTIN IRINEL - CAT. D AUTORIZATIE SERIA RO-B-F Nr.1672/2014	Inspector, Confirm introducerea imobilului in baza cadastrel.
Confirm executarea masuratorilor la teren, terenul este in posesia si proprietatea mea, reutilizat din teren.	Semnatura si parafa Data: 02.2025
Digitaly signed by Constantine Irinel Gresita Data: 02.2025	Semnatura si parafa Data: 02.2025

Suprafața totală măsurată a imobilului = 9260 mp	Inspector, Inspector,
P.A. SC. TOPOURVEY SRL - CLASA I AUTORIZATIE SERIA RO-B-J Nr.2931/2004 P.F.A - GREȘITA CONSTANTIN IRNEL - CAT. D AUTORIZATIE SERIA RO-B-F Nr.1672/2014	Confirm introducerea imobilului în baza de date integrate și atribuirea numărului cadastral.
Confirm executarea măsurătorilor la teren, corectitudinea înscrisurilor documentelor cadastrale și corepondența acestora cu realitatea din teren.	Semnatura și parafă Data
Semnatura și stampila Data: 02.2025	Stampila BCTI
P.A. SC. TOPOURVEY SRL - CLASA I AUTORIZATIE SERIA RO-B-J Nr.2931/2004 P.F.A - GREȘITA CONSTANTIN IRNEL - CAT. D AUTORIZATIE SERIA RO-B-F Nr.1672/2014	Confirm executarea măsurătorilor la teren, corectitudinea înscrisurilor documentelor cadastrale și corepondența acestora cu realitatea din teren.
Semnatura și stampila Data: 02.2025	Constantin Irnel, signed by Constantin Irnel Greșita Tel: 0253.63.67 Tel: 0459.459.00
Greșita	tin-irnel

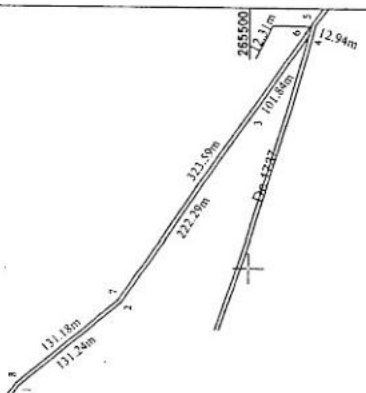


Plan de amplasament si delimitare a imobilului

Scara 1:2000

Extravilan

Nr. cadastral	Suprafata masurata a imobilului (mp)	Adresa imobilului
	16373	Com. Ciupercenii Noi, Tarla 202, Parcela 1771, Jud. Dolj
Nr. Cartea funciara		Unitatea Administrativ Teritoriala (UAT)
		CIUPERCENII NOI

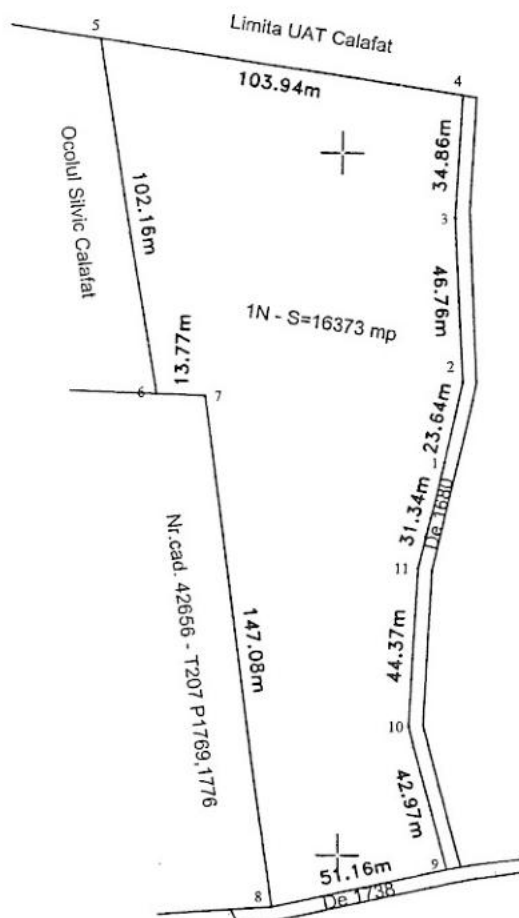

A. Date referitoare la teren

Nr. parcela	Categorie de folosinta	Suprafata (mp)	Mentiuni
1	N	16373	Teren neimprejmuit
Total		16373	

B. Date referitoare la constructii

Cod.	Destinatia	Suprafata construita la sol (mp)	Mentiuni
TOTAL			

Suprafata totala masurata a imobilului = 16373 mp

Executant,	Inspector,
P.J.A SC TOPOSURVEY SRL - CLASA I AUTORIZATIE SERIA RO-B-J Nr.2921/2024 P.F.A - GRESITA CONSTANTIN IRINEL - CAT. D AUTORIZATIE SERIA RO-B-F Nr.1672/2014 Confirm executarea masuratorilor la teren, corectitudinea intocmirii documentatiei cadastrale si corespondenta acesteia cu realitatea din teren.	Confirm introducerea imobilului in baza de date integrate si atribuirea numarului cadastral. Semnatura si parafa Data Stampila BCPI
Constan tin-Irinel Gresita	
Signat Data: 02.2025	

Digitally signed
by Constantin-
Irinel Gresita
Date: 2025.02.07
10:13:13 +02'00'


266000

Plan de amplasament si delimitare a imobilului

Scara 1:2000

Extravilan

Nr. cadastral	Suprafata masurata a imobilului (mp)	Adresa imobilului
	42000	Com. Ciupercenii Noi, Tarla 202, Parcela 1774, Jud. Dolj
Nr. Cartea funciara		Unitatea Administrativ Teritoriala (UAT)
		CIUPERCENII NOI

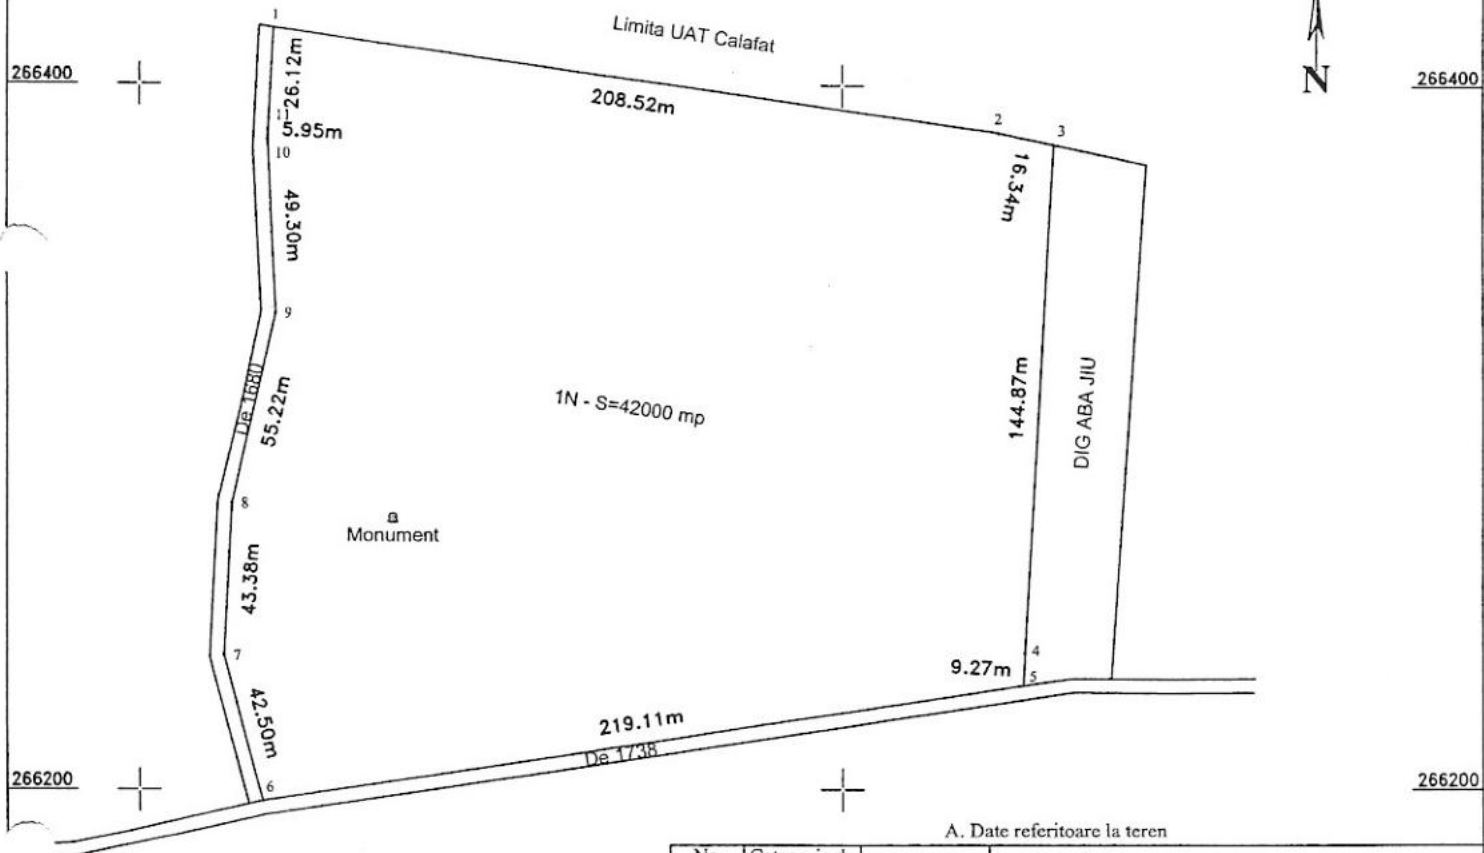

A. Date referitoare la teren

Nr. parcela	Categorie de folosinta	Suprafata (mp)	Mentiuni
1	N	42000	Teren neimprejmuit
Total		42000	

B. Date referitoare la constructii

Cod.	Destinatia	Suprafata construita la sol (mp)	Mentiuni
TOTAL			

Suprafata totala masurata a imobilului = 42000 mp

Executant,
P.J.A SC TOPOSURVEY SRL - CLASA 1
AUTORIZARTIE SERIA RO-B-J Nr.2921/2024
P.F.A - GRESITA CONSTANTIN IRINEL - CAT. D
AUTORIZATIE SERIA RO-B-F Nr.1672/2014

Confirm executarea masuratorilor la teren,
corectitudinea intocmirii documentatiei
cadastrale si corespondenta acestora cu
realitatea din teren

Semnatura si stampila
Data: 02.2025

Constantin-Irinel
Gresita
Digitally signed
by Constantin-Irinel
Gresita
Date: 2025.02.07
10:13:44 +02'00'

Inspector,


Confirm introducerea imobilului in baza
de date integrate si atribuirea numarului
cadastral.

Semnatura si parafa
Data
Stampila BCPI

266000

Plan de amplasament si delimitare a imobilului
Scara 1:5000
Extravilan

Nr. cadastral	Suprafata masurata a imobilului (mp)	Adresa imobilului
43575	57650	Com. Ciuperceii Noi, Tarla 172, Parcela 1441, Jud. Dolj
Nr. Cartea funciara		Unitatea Administrativ Teritoriala (UAT)
43575		CIUPERCEII NOI

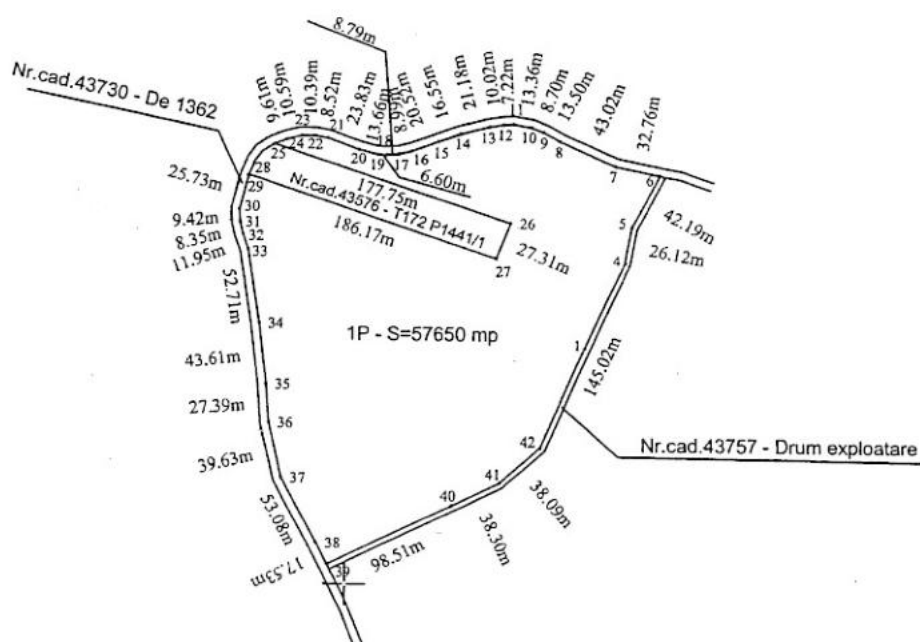

A. Date referitoare la teren

Nr. parcela	Categorie de folosinta	Suprafata (mp)	Mentiuni
1	P	57650	Teren neimprejmuit
Total		57650	

B. Date referitoare la constructii

Cod.	Destinatia	Suprafata construita la sol (mp)	Mentiuni
TOTAL			

Suprafata totala masurata a imobilului = 57650 mp


Executant, P.J.A SC TOPOSURVEY SRL - CLASA 1 AUTORIZATIE SERIA RO-B-J Nr.2921/2024 P.F.A - GRESITA CONSTANTIN IRINEL - CAT. D AUTORIZATIE SERIA RO-B-F Nr.1672/2014 Confirm executarea masuratorilor la teren, corectitudinea intocmirii documentatiei cadastrale si corespondenta acestora cu realitatea din teren. Semnatura si stampila Data: 02.2025 Constantin-Irinel Gresita	Inspector, Confirm introducerea imobilului in baza de date integrate si atribuirea numarului cadastral. Semnatura si parafa Data Stampila BCPI
---	---

Plan de amplasament si delimitare a terenului

Scara 1:1000

Extravilan

Nr. cadastral	Suprafata masurata a imobilului (mp)	Adresa imobilului
	9837	Com. Ciupercenii Noi, Tarla 172, Parcela 1442 Jud. Dolj
Nr. Cartea funciara		Unitatea Administrativ Teritoriala (UAT)
		CIUPERCENII NOI
		265000

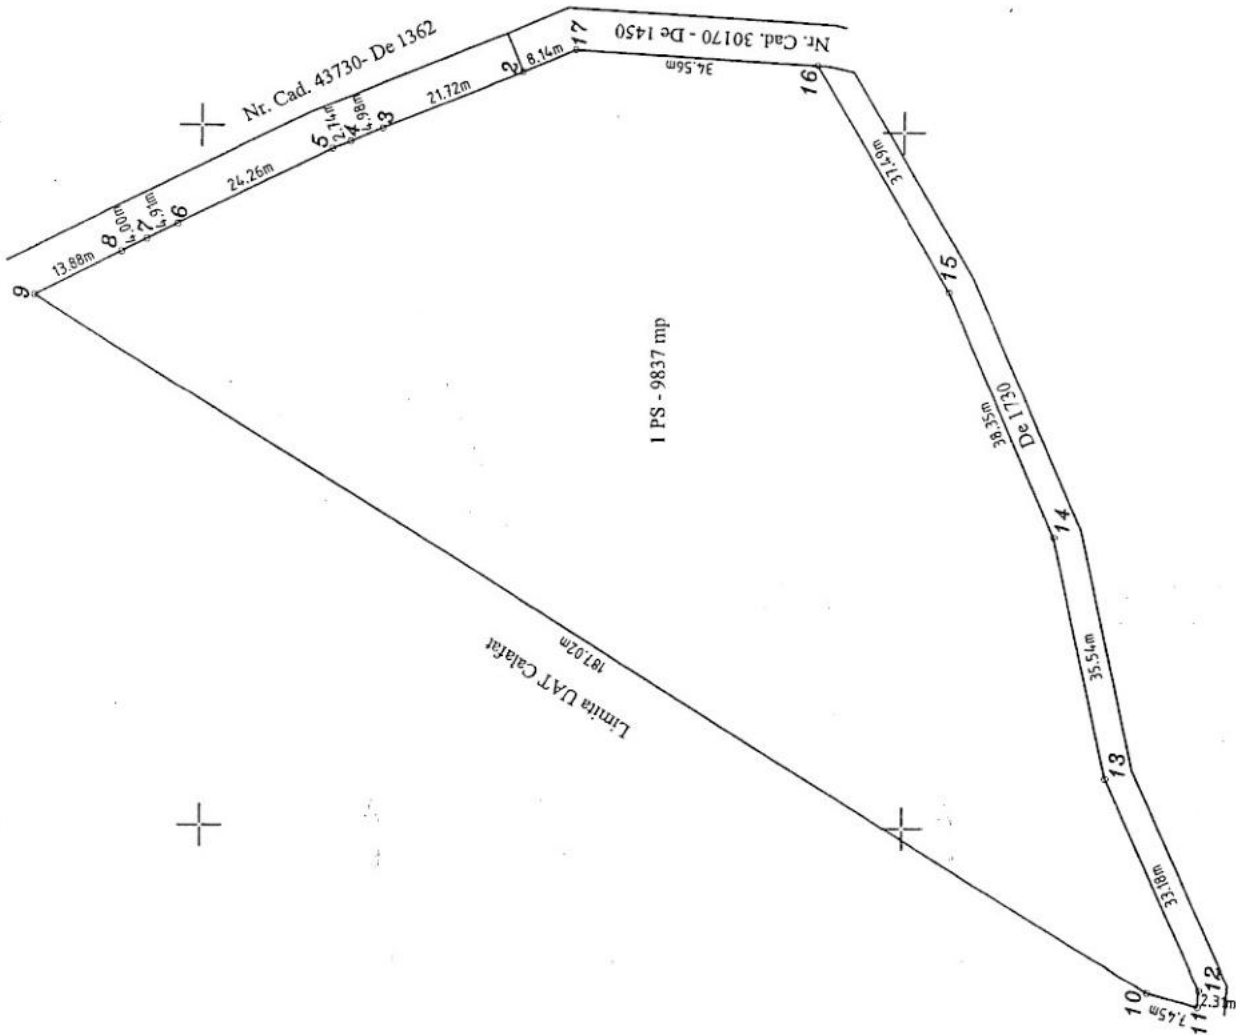

A. Date referitoare la teren			
Nr. parcela	Categorie de folosinta	Suprafata (mp)	Mentiuni
1	Ps	9837	Teren neimprejmuit
Total		9837	

B. Date referitoare la constructii			
Cod.	Destinatia	Suprafata construita la sol (mp)	Mentiuni
TOTAL			264900

Executant, P.J.A SC TOPOSURVEY SRL - CLASA I AUTORIZATIE SERIA RO-B-J Nr.2921/2024 P.F.A - GRESITA CONSTANTIN IRINEL - CAT. D AUTORIZATIE SERIA RO-B-F Nr.1672/2014	Inspector, Confirm introducerea imobilului in baza de date integrate si atribuirea numarului cadastral.
Confirm executarea masuratorilor la teren, corectitudinea intocmirii documentatiei cadastrale si corespondenta acesteia cu realitatea din teren.	Semnatura si parafa Data
Semnatura si stampila in-irinel Data: 02.2025	Stampila BCPI

Constant

Digitally signed
by Constantin-
Irinel Gresita
Date: 2025.02.07
13:56:00 +0200


331100

Plan de amplasament si delimitare a imobilului

Scara 1:2000

Extravilan

Nr. cadastral	Suprafata masurata a imobilului (mp)	Adresa imobilului
67050		Com. Ciupercenii Noi, Tara 174, Parcela 1471/1, Jud. Dolj
Nr. Cartea funciara		Unitatea Administrativ Teritoriala (UAT)
		CIUPERCENII NOI

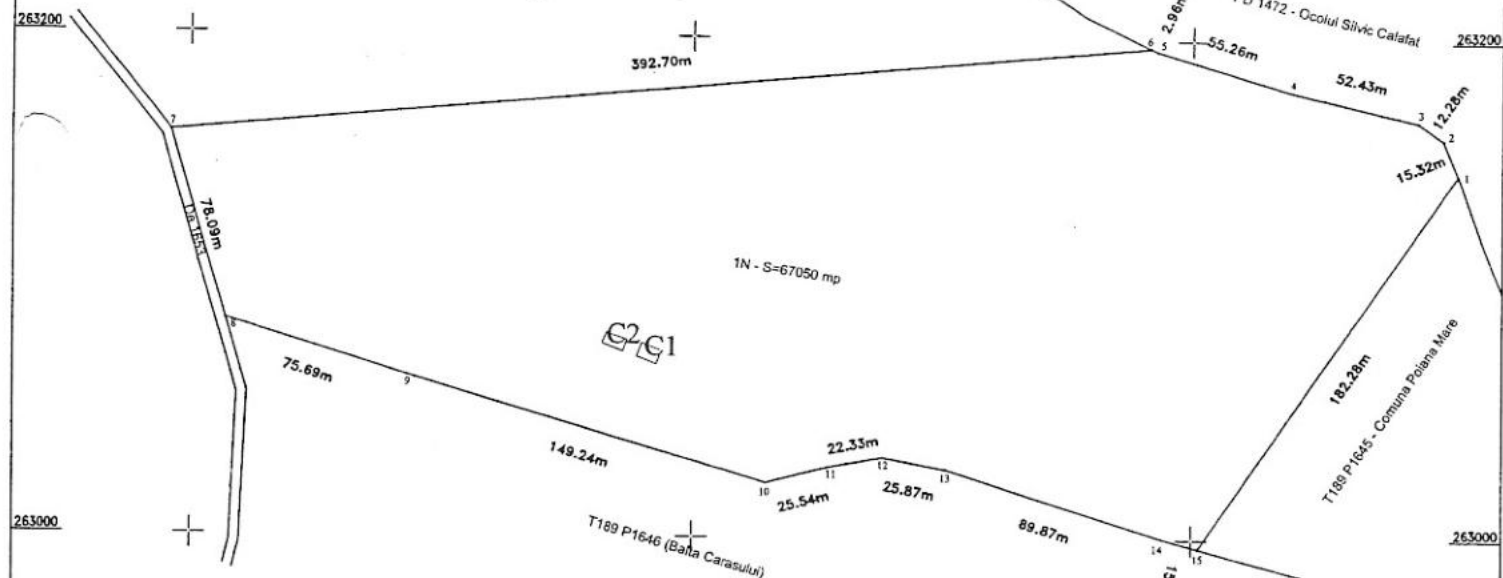

A. Date referitoare la teren

Nr. parcela	Categorie de folosinta	Suprafata (mp)	Mentiiuni
1	N	67050	Teren neimprejmuit
Total		67050	

B. Date referitoare la constructii

Cod.	Destinatia	Suprafata construita la sol [mp]	Mentiiuni
C1	CA	49	Constructie anexa, regim P
C2	CA	44	Constructie anexa, regim P
TOTAL			

Suprafata totala masurata a imobilului = 67050 mp


Executant,	Inspector,
P.J.A SC TOPOSURVEY SRL - CLASA I AUTORIZATIE SERIA RO-B-J Nr.2921/2024 P.F.A - GRESITA CONSTANTIN IRINEL - CAT. D AUTORIZATIE SERIA RO-B-F Nr.1672/2014	Confirm introducerea imobilului in baza de date integrate si atribuirea numarului cadastral.
Confirm executarea masuratorilor la teren, corectitudinea intocmirii documentatiei cadastrale si corespondenta acestuia cu realitatea din teren.	Semnatura si parafa Data
Constantin Gresita	Stampila BCPI
Digitally signed by Constantin-Irinel Gresita Date: 2025.02.07 15:55:24 +02'00'	

Plan de amplasament si delimitare a imobilului

Scara 1:5000

Extravilan

Nr. cadastral	Suprafata masurata a imobilului (mp)	Adresa imobilului
	45500	Com. Ciupercenii Noi, Tarla 181, Parcela 1561, Jud. Dolj
Nr. Cartea funciara		Unitatea Administrativ Teritoriala (UAT)
		CIUPERCENII NOI

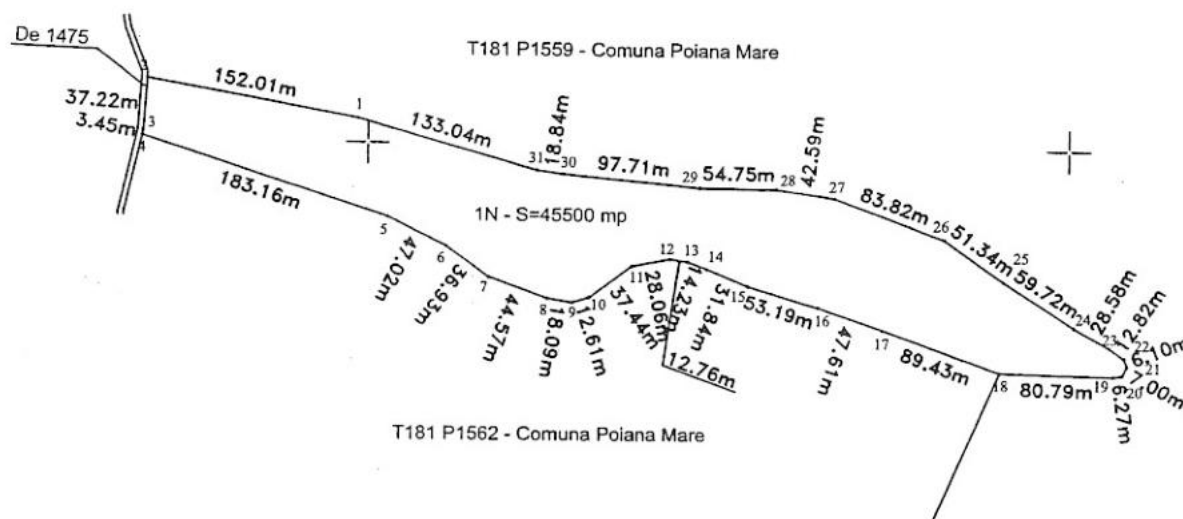

A. Date referitoare la teren

Nr. parcela	Categorie de folosinta	Suprafata (mp)	Mentiuni
1	N	45500	Teren neimprejmuit
Total		45500	

B. Date referitoare la constructii

Cod.	Destinatia	Suprafata construita la sol [mp]	Mentiuni
TOTAL			

Suprafata totala masurata a imobilului = 45500 mp

Executant,
P.J.A SC TOPOSURVEY SRL - CLASA 1
AUTORIZATIE SERIA RO-B-J Nr.2921/2024
P.F.A - GRESITA CONSTANTIN IRINEL - CAT. D
AUTORIZATIE SERIA RO-B-F Nr.1672/2014

Confirm executarea masuratorilor la teren,
corectitudinea intocmirii documentatiei
cadastrale si corespondenta acestora cu
realitatea din teren.

Semnatura si stampila
Data: 02.2025

Constantin-Irnel
Gresita
Digitally signed by Constantin-Irnel Gresita
Date: 2025.02.07
15:55:01 +02'00'

Inspector,

Confirm introducerea imobilului in baza
de date integrate si atribuirea numarului
cadastral.

Semnatura si parafa
Data
Stampila BCPI

Nr. cadastral (Suprafata masurata a imobilului)	Adresa imobilului
833500	Com. Ciuperceni Noi, Tarla 189, Parcela 1646, Jud. Daj
Nr. Cartea funciara	Unitate Administrativ Teritoriala (UAT) CIUPERCENII NOI



B. Date referitoare la constructii		
Cod.	Destinatie	Suprafata construita la sol (mp)
		Mentii
TOTAL		

Suprafața totală măsurată a imobilului = 83.500 mp	Inspector,
P.L.A SC TOPOUSUR SRL - CLASA I AUTORIZATIE SERIA RO-B-J Nr.2921/2024 P.F.A.- GREȘITA CONSTANTIN IRNEL - CAT. D AUTORIZATIE SERIA RO-B-F Nr.16722/2014 Confirm executarea măsurătorilor la teren, corectându-se înconștient documentației cadastrale și corespondența acesteia cu realitatea din teren.	Semnatura și parafă Data Sampla BCPI
Executant,	Semnatura și ștampila Data: 02.2025
P.L.A SC TOPOUSUR SRL - CLASA I AUTORIZATIE SERIA RO-B-J Nr.2921/2024 P.F.A.- GREȘITA CONSTANTIN IRNEL - CAT. D AUTORIZATIE SERIA RO-B-F Nr.16722/2014 Confirm executarea măsurătorilor la teren, corectându-se înconștient documentației cadastrale și corespondența acesteia cu realitatea din teren.	Semnatura și parafă Data Sampla BCPI
Executant,	Semnatura și ștampila Data: 02.2025

330000

330500

330000

330500

Plan de amplasament si delimitare a imobilului
Scara 1:5000
Extravilan


Nr. cadastral	Suprafata masurata a imobilului (mp)	Adresa imobilului
	122 060	Com. Ciupercenii Noi, Tarla 193, Parcela 1668/2 Jud. Dolj
Nr. Cartea funciara		
Unitatea Administrativ Teritoriala (UAT)		
CIUPERCENII NOI		



263000



262500

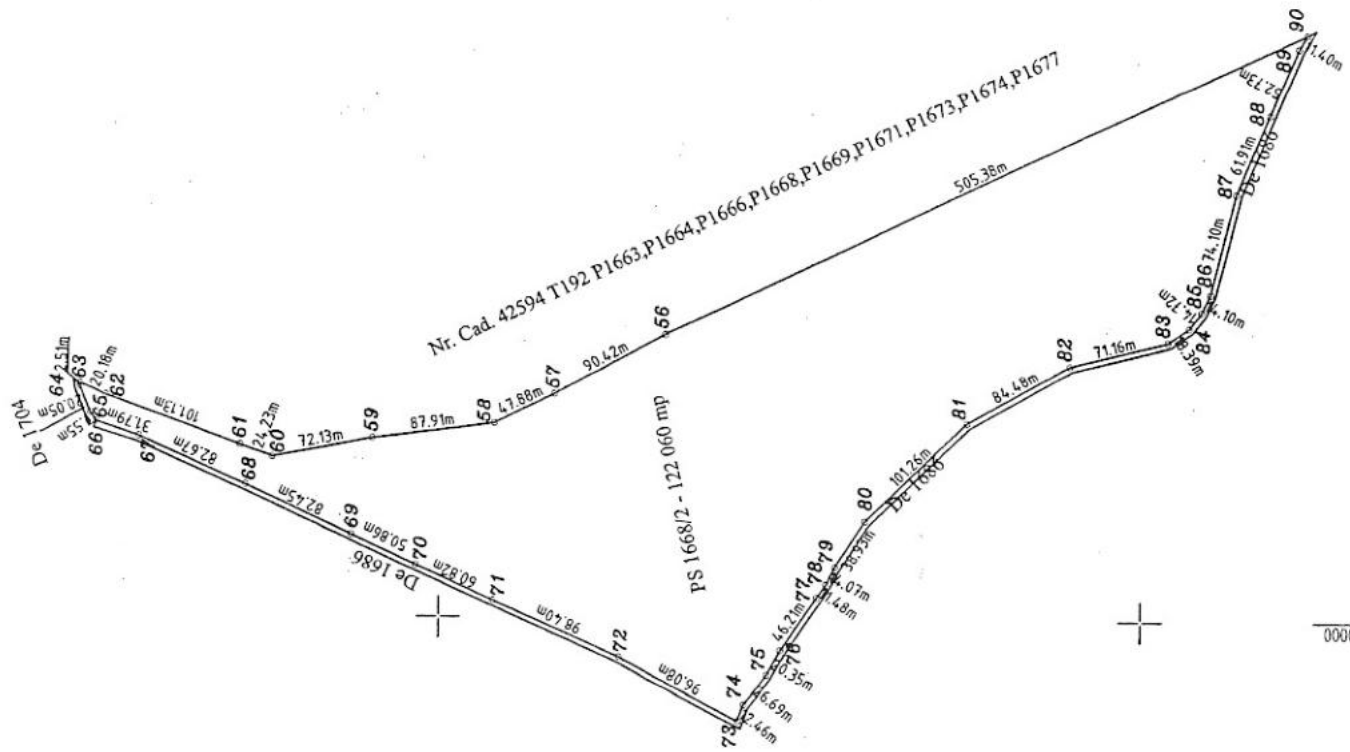

A. Date referitoare la teren

Nr. parcela	Categorie de folosinta	Suprafata (mp)	Mentiuni
I	Ps	122 060	Teren neimprejmuit
Total		122 060	

B. Date referitoare la constructii

Cod.	Destinatie	Suprafata construita la sol [mp]	Mentiuni
TOTAL			

Suprafata totala masurata a imobilului = 122 060 mp

P.J.A SC TOPOSURVEY SRL - CLASA I AUTORIZATIE SERIA RO-B-J Nr.2921/2024 P.F.A - GRESITA CONSTANTIN IRINEL CAT. D AUTORIZATIE SERIA RO-B-F Nr.1672/2014 Confirm executarea masuratorilor la teren, corectitudinea intocmirii documentatiei cadastrale si corespondenta acesteia cu realitatea din teren.	Inspector, Confirm introducerea imobilului in baza de date integrate si atribuirea numarului cadastral. + Semnatura si parafa Data Stampila BCPI
--	--

Semnatura si stampila
Data: 02.2025

Constantin
n-Irinel
Gresita
Digitally signed
by Constantin-
Irinel Gresita
Date: 2025.02.07
15:54:14 +02'00'

Plan de amplasament si delimitare a imobilului


Scara 1:2000

Extravilan

Nr. cadastral	Suprafata masurata a imobilului (mp)	Adresa imobilului
	10000	Com. Ciupercenii Noi, Tarla 196, Parcela 1706/2, Jud. Dolj
Nr. Cartea funciara		Unitatea Administrativ Teritoriala (UAT)
		CIUPERCENII NOI



Nr.cad. 30372- De 1713

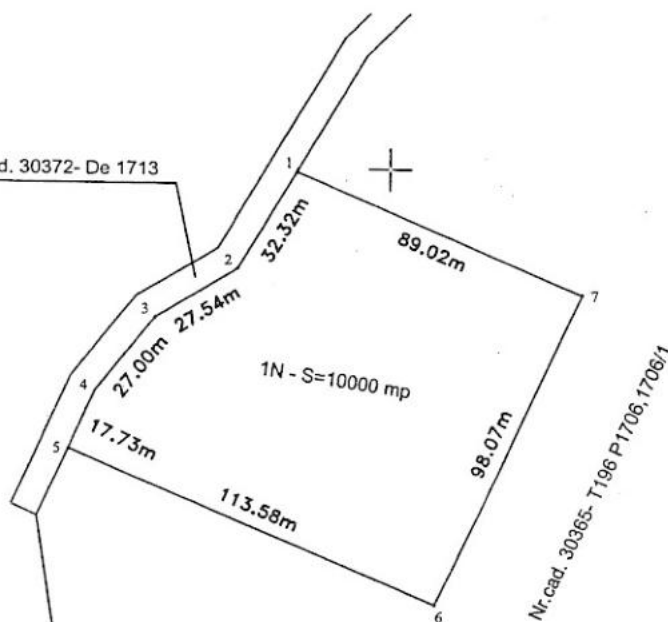

A. Date referitoare la teren


Nr. parcela	Categorie de folosinta	Suprafata (mp)	Mentiuni
1	N	10000	Teren neimprejmuit
Total		10000	

B. Date referitoare la constructii

Cod.	Destinatia	Suprafata construita la sol [mp]	Mentiuni
TOTAL			

Suprafata totala masurata a imobilului = 16373 mp

Executant,	Inspector,
P.J.A SC.TOPOSURVEY SRL - CLASA I AUTORIZARTIE SERIA RO-B-J Nr.2921/2024 P.F.A - GRESITA CONSTANTIN IRINEL - CAT. D AUTORIZATIE SERIA RO-B-F Nr.1672/2014	Confirm introducerea imobilului in baza de date integrate si atribuirea numarului cadastral.
Confirm executarea masuratorilor la teren, corectitudinea intocmirii documentatiei cadastrale si corespondenta acestia cu realitatea din teren.	Semnatura si parafa Data Stampila BCPI
Semnatura si stampila Data 02.02.2025	
Constantin-Irinel Gresita	Digitally signed by Constantin- Irinel Gresita Date: 2025.02.07 15:53:49 +02'00'

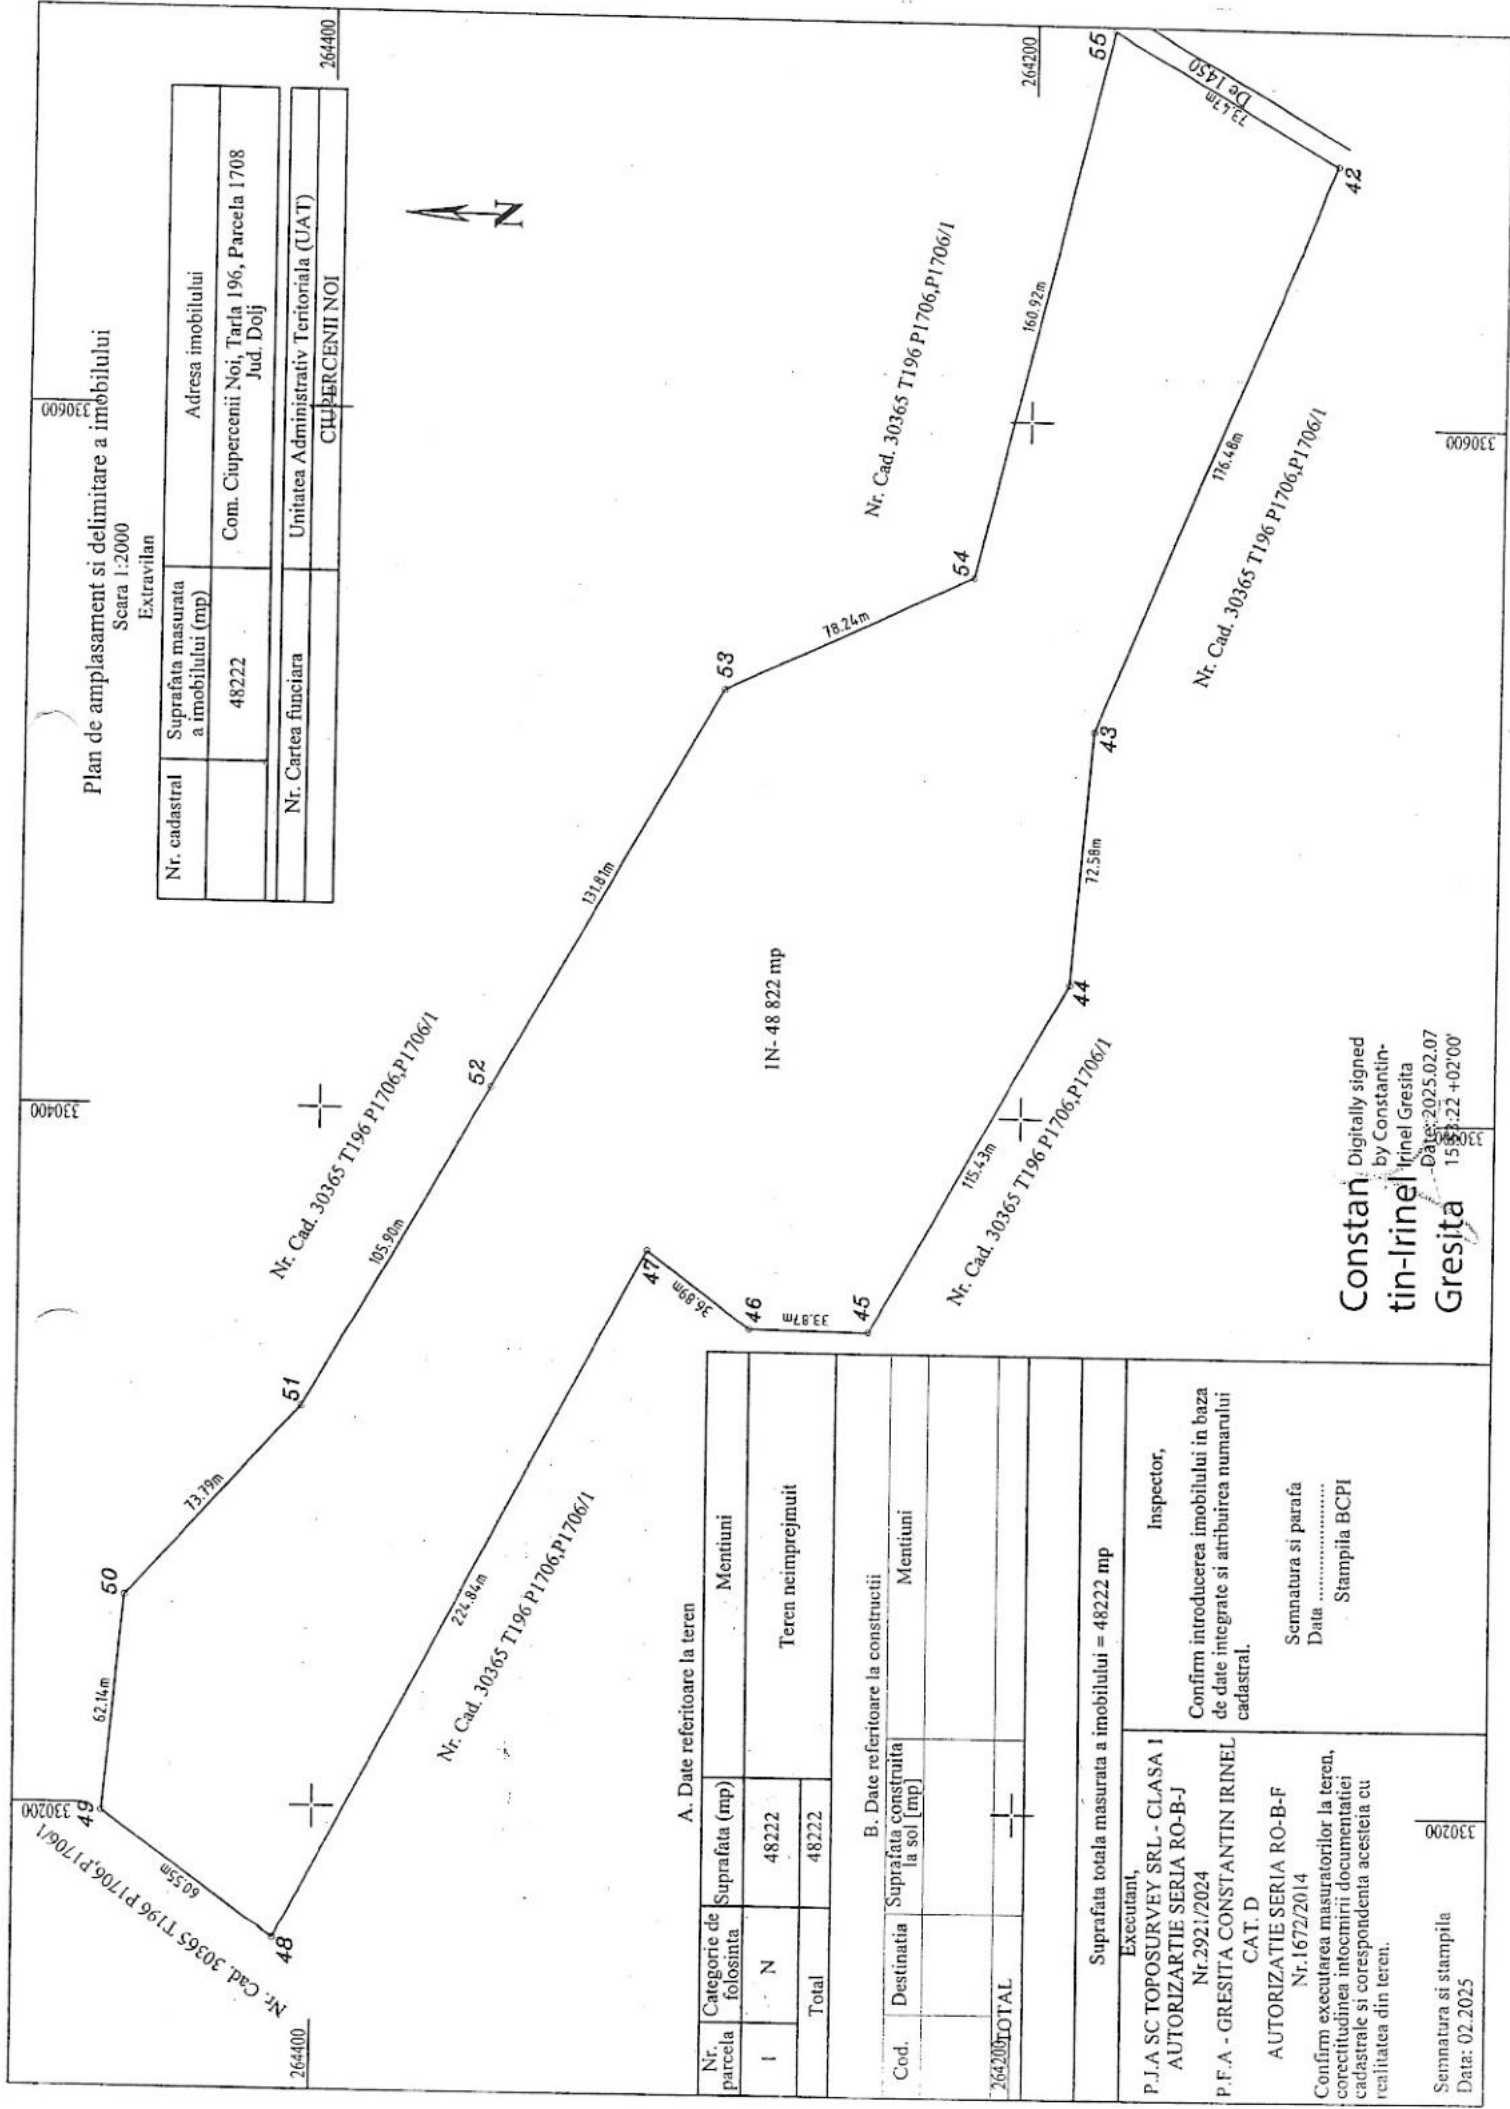

Plan de amplasament si delimitare a imobilului

Scara 1:2000

Extravilan

Nr. cadastral	Suprafata masurata a imobilului (mp)	Adresa imobilului
	48222	Com. Ciuperceni Noi, Tarla 196, Parcela 1708 Jud. Dolj
Nr. Cartea funciara	Unitatea Administrativ Teritoriala (UAT)	
	CIUPERCENII NOI	

A. Date referitoare la teren

Nr. parcela	Categorie de folosinta	Suprafata (mp)	Mentiiuni
I	N	48222	
Total		48222	Teren neimprejmuit

B. Date referitoare la constructii

Cod.	Destinatia	Suprafata construita la sol [mp]	Mentiiuni
264200	TOTAL		


Suprafata totala masurata a imobilului = 48222 mp

Executant, P.J.A SC TOPOSURVEY SRL - CLASA I AUTORIZATIE SERIA RO-B-J Nr.2921/2024 P.F.A - GRESITA CONSTANTIN IRINEL CAT. D AUTORIZATIE SERIA RO-B-F Nr.1672/2014	Inspector, Confirm introducerea imobilului in baza de date integrate si atribuirea numarului cadastral. Semnatura si parafa Data
Confirm executarea masuratorilor la teren, corectitudinea intocmirii documentatiei cadastrale si corespondenta acesteia cu realitatea din teren.	Stampila BCPI
Semnatura si stampila Data: 02.2025	

Constantin-Irinel Gresita
Digitally signed
by Constantin-Irinel Gresita
Date: 2025.02.07
15:22:22 +02'00'

331009

Extravillan

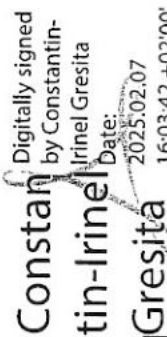A-Z


B. Date referitoare la constructii		
Cod.	Destinatie	Suprafata construita la sol [mp]
		Mentiuni
TOTAL		

631190

Gresita

Plan de amplasament si delimitare a imobilului
Scara 1:2000
Extravilan

Nr. cadastral	Suprafata masurata a imobilului (mp)	Adresa imobilului
	10000	Com. Ciupercenii Noi, Tarla 197, Parcela 1717, Jud. Dolj
Nr. Cartea funciara	Unitatea Administrativ Teritoriala (UAT)	
	CIUPERCENII NOI	

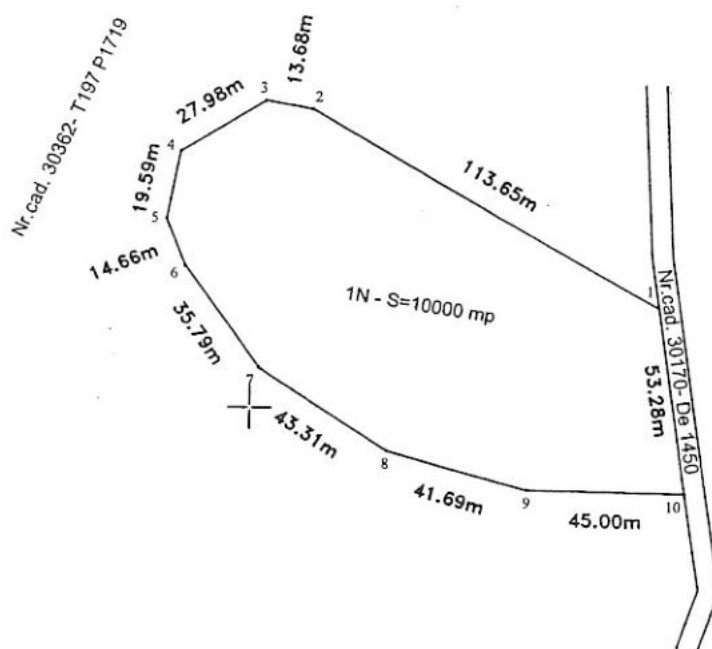

A. Date referitoare la teren

Nr. parcela	Categorie de folosinta	Suprafata (mp)	Mentiuni
1	N	10000	Teren neimprejmuit
Total		10000	

B. Date referitoare la constructii

Cod.	Destinatia	Suprafata construita la sol [mp]	Mentiuni
TOTAL			

Suprafata totala masurata a imobilului = 10000 mp


Executant, P.J.A SC TOPOSURVEY SRL - CLASA 1 AUTORIZATIE SERIA RO-B-J Nr.2921/2024 P.F.A - GRESITA CONSTANTIN IRINEL - CAT. D AUTORIZATIE SERIA RO-B-F Nr.1672/2014 Confirm executarea masuratorilor la teren, corectitudinea intocmirii documentatiei cadastrale si corespondenta acesteia cu realitatea din teren. Semnatura si stampila Data: 02.2025 Constantin-Irinel Gresita	Inspector, Confirm introducerea imobilului in baza de date integrate si atribuirea numarului cadastral. Semnatura si parafa Data Stampila BCPI
---	---

Plan de amplasament si delimitare a imobilului
Scara 1:5000
Extravilan

264500

Nr. cadastral	Suprafata masurata a imobilului (mp)	Adresa imobilului
	41 247	Com. Ciupercenii Noi, Tarla 198, Parcela 1721 Jud. Dolj
Nr. Cartea funciara		Unitatea Administrativ Teritoriala (UAT)
		CIUPERCENII NOI

264500

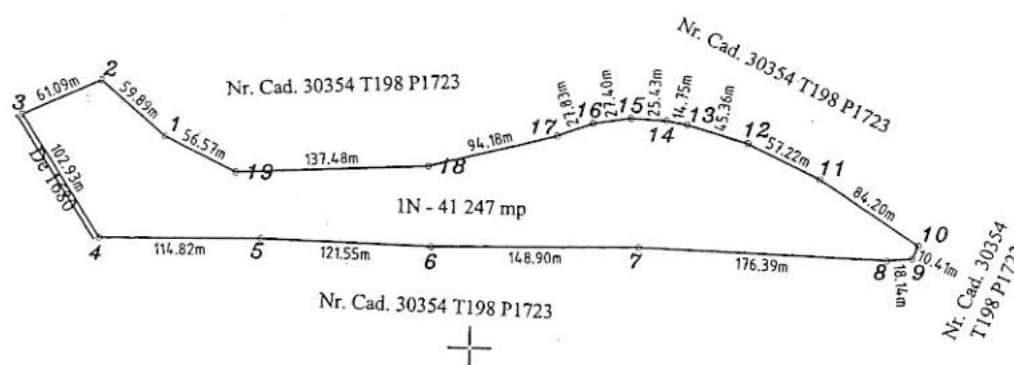

264000

264000

A. Date referitoare la teren

Nr. parcela	Categorie de folosinta	Suprafata (mp)	Mentiuni
1	N	41 247	Teren neimprejmuit
Total		41 247	

B. Date referitoare la constructii

Cod.	Destinatia	Suprafata construita la sol [mp]	Mentiuni
TOTAL			

Suprafata totala masurata a imobilului = 41 247 mp

Executant,
P.J.A SC TOPOSURVEY SRL - CLASA I
AUTORIZATIE SERIA RO-B-J
Nr.2921/2024
P.F.A - GRESITA CONSTANTIN IRINEL
CAT. D
AUTORIZATIE SERIA RO-B-F
Nr.1672/2014

Confirm executarea masuratorilor la teren,
corectitudinea intocmirii documentatiei
cadastrale si corespondenta acesteia cu
realitatea din teren.

Semnatura si stampila
Data: 02.2025

Constan
tin-Irinel
Gresita

Digitally signed
by Constantin-
Irinel Gresita
Date:
2025.02.07
15:53:00 +02'00'

Inspector,

Confirm introducerea imobilului in baza
de date integrate si atribuirea numarului
cadastral.


Semnatura si parafa

Data

Stampila BCPI

263500

263500

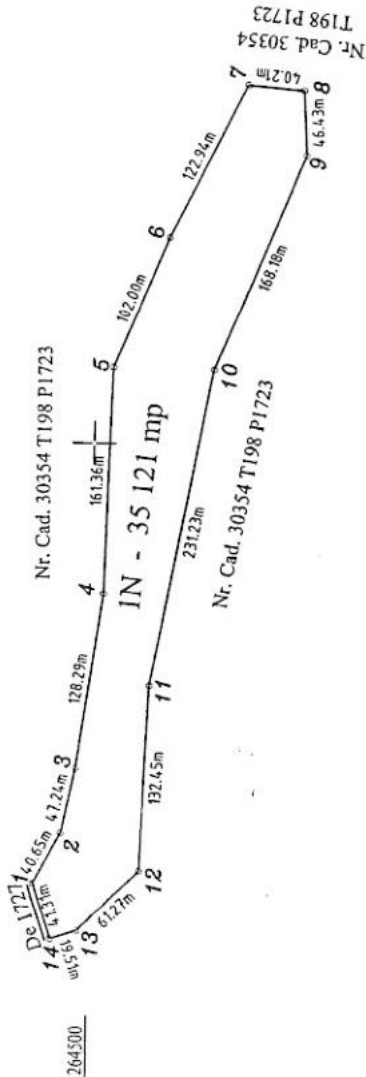

Plan de amplasament si delimitare a imobilului
Scara 1:5000
Extravilan

Nr. cadastral	Suprafata masurata a imobilului (mp)	Adresa imobilului
	35 121	Com. Ciupercenii Noi, Tarla 198, Parcela 1724 Jud. Dolj
Nr. Cartea funciara	Unitatea Administrativ Teritoriala (UAT)	
	CIUPERCENII NOI	



A. Date referitoare la teren

Nr. parcela	Categorie de folosinta	Suprafata (mp)	Mentiuni
1	N	35 121	Teren neimprejduit
Total		35 121	

B. Date referitoare la constructii

Cod.	Destinatie	Suprafata construita la sol (mp)	Mentiuni
TOTAL			

Suprafata totala masurata a imobilului = 35 121 mp

Executanti,

P.J.A SC TOPOSURVEY SRL - CLASA I
AUTORIZATIE SERIA RO-B-J
Nr.2921/2024

P.F.A - GRESITA CONSTANTIN IRINEL
-CAT. D

AUTORIZATIE SERIA RO-B-F
Nr.1672/2014

Confirm executarea masuratorilor la teren, corectitudinea intocmirii documentatiei cadastrale si corespondenta acesteia cu realitatea din teren.

Semnatura
Data: 02.02.2024

Constan
ntin-
Irinel
Gresita

Digitally signed
by Constantin
Irinel Gresita
Date: 2025.02.07
15:57:30
+02'00'


Inspector,

Confirm introducerea imobilului in baza de date integrate si atribuirea numarului cadastral.

Semnatura si parafa
Data
Stampila BCPI

Plan de amplasament si delimitare a imobilului
Scara 1:2000
Extravilan

Nr. cadastral	Suprafata masurata a imobilului (mp)	Adresa imobilului
	55140	Com. Ciuperceii Noi, Tarla 207, Parcela 1675, Jud. Dolj
Nr. Cartea funciara	Unitatea Administrativ Teritoriala (UAT)	
	CIUPERCEII NOI	

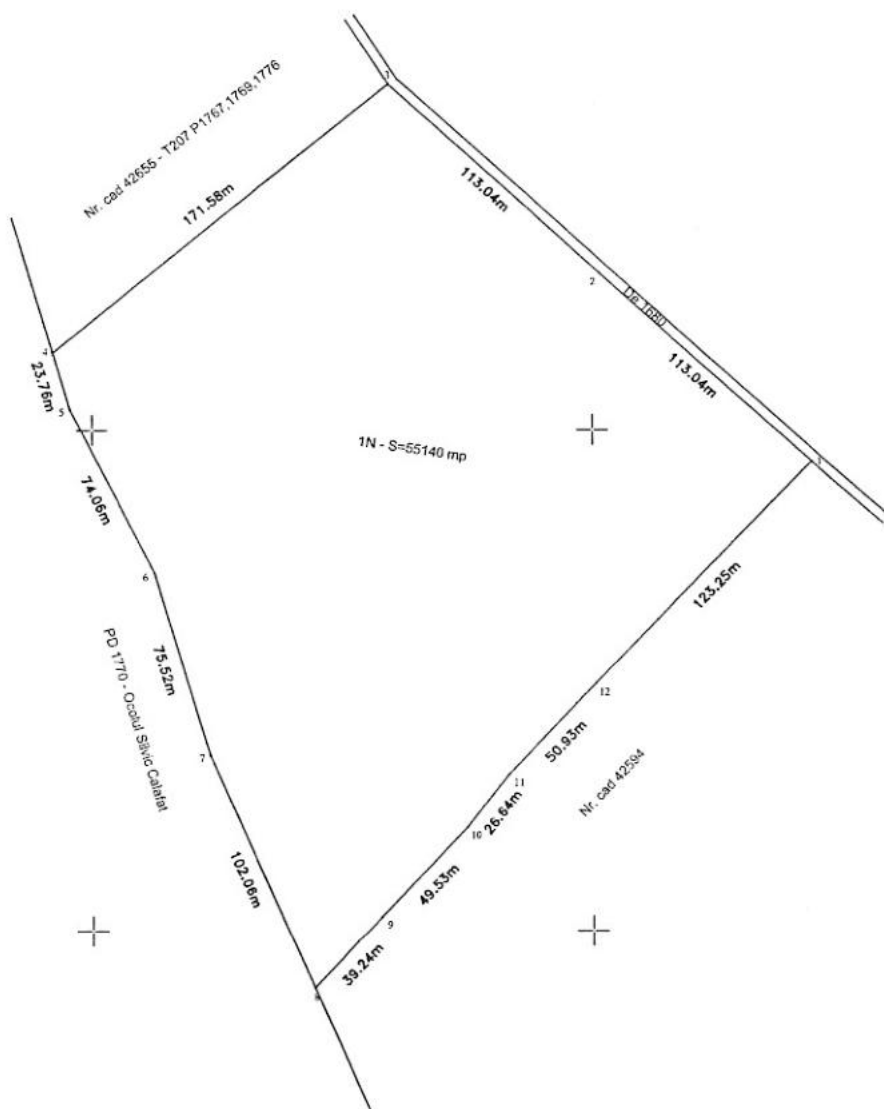

A. Date referitoare la teren

Nr. parcela	Categorie de folosinta	Suprafata (mp)	Mentiiuni
I	N	55140	Teren neimprejmuit
Total		55140	

B. Date referitoare la constructii

Cod.	Destinatia	Suprafata construita la sol (mp)	Mentiiuni
TOTAL			

Suprafata totala masurata a imobilului = 55140 mp

Executant, P.J.A SC TOPOSURVEY SRL - CLASA I AUTORIZATIE SERIA RO-B-J Nr.2921/2024 P.F.A - GRESITA CONSTANTIN IRINEL - CAT. D AUTORIZATIE SERIA RO-B-F Nr.1672/2014 Confirm executarea masuratorilor la teren, corectitudinea intocmirii documentatiei cadastrale si corespondenta acestora cu realitatea din teren. Semnatura si stampila Data: 02.2025	Inspector, Confirm introducerea imobilului in baza de date integrate si atribuirea numarului cadastral. Semnatura si parafa Data Stampila BCPI
--	--